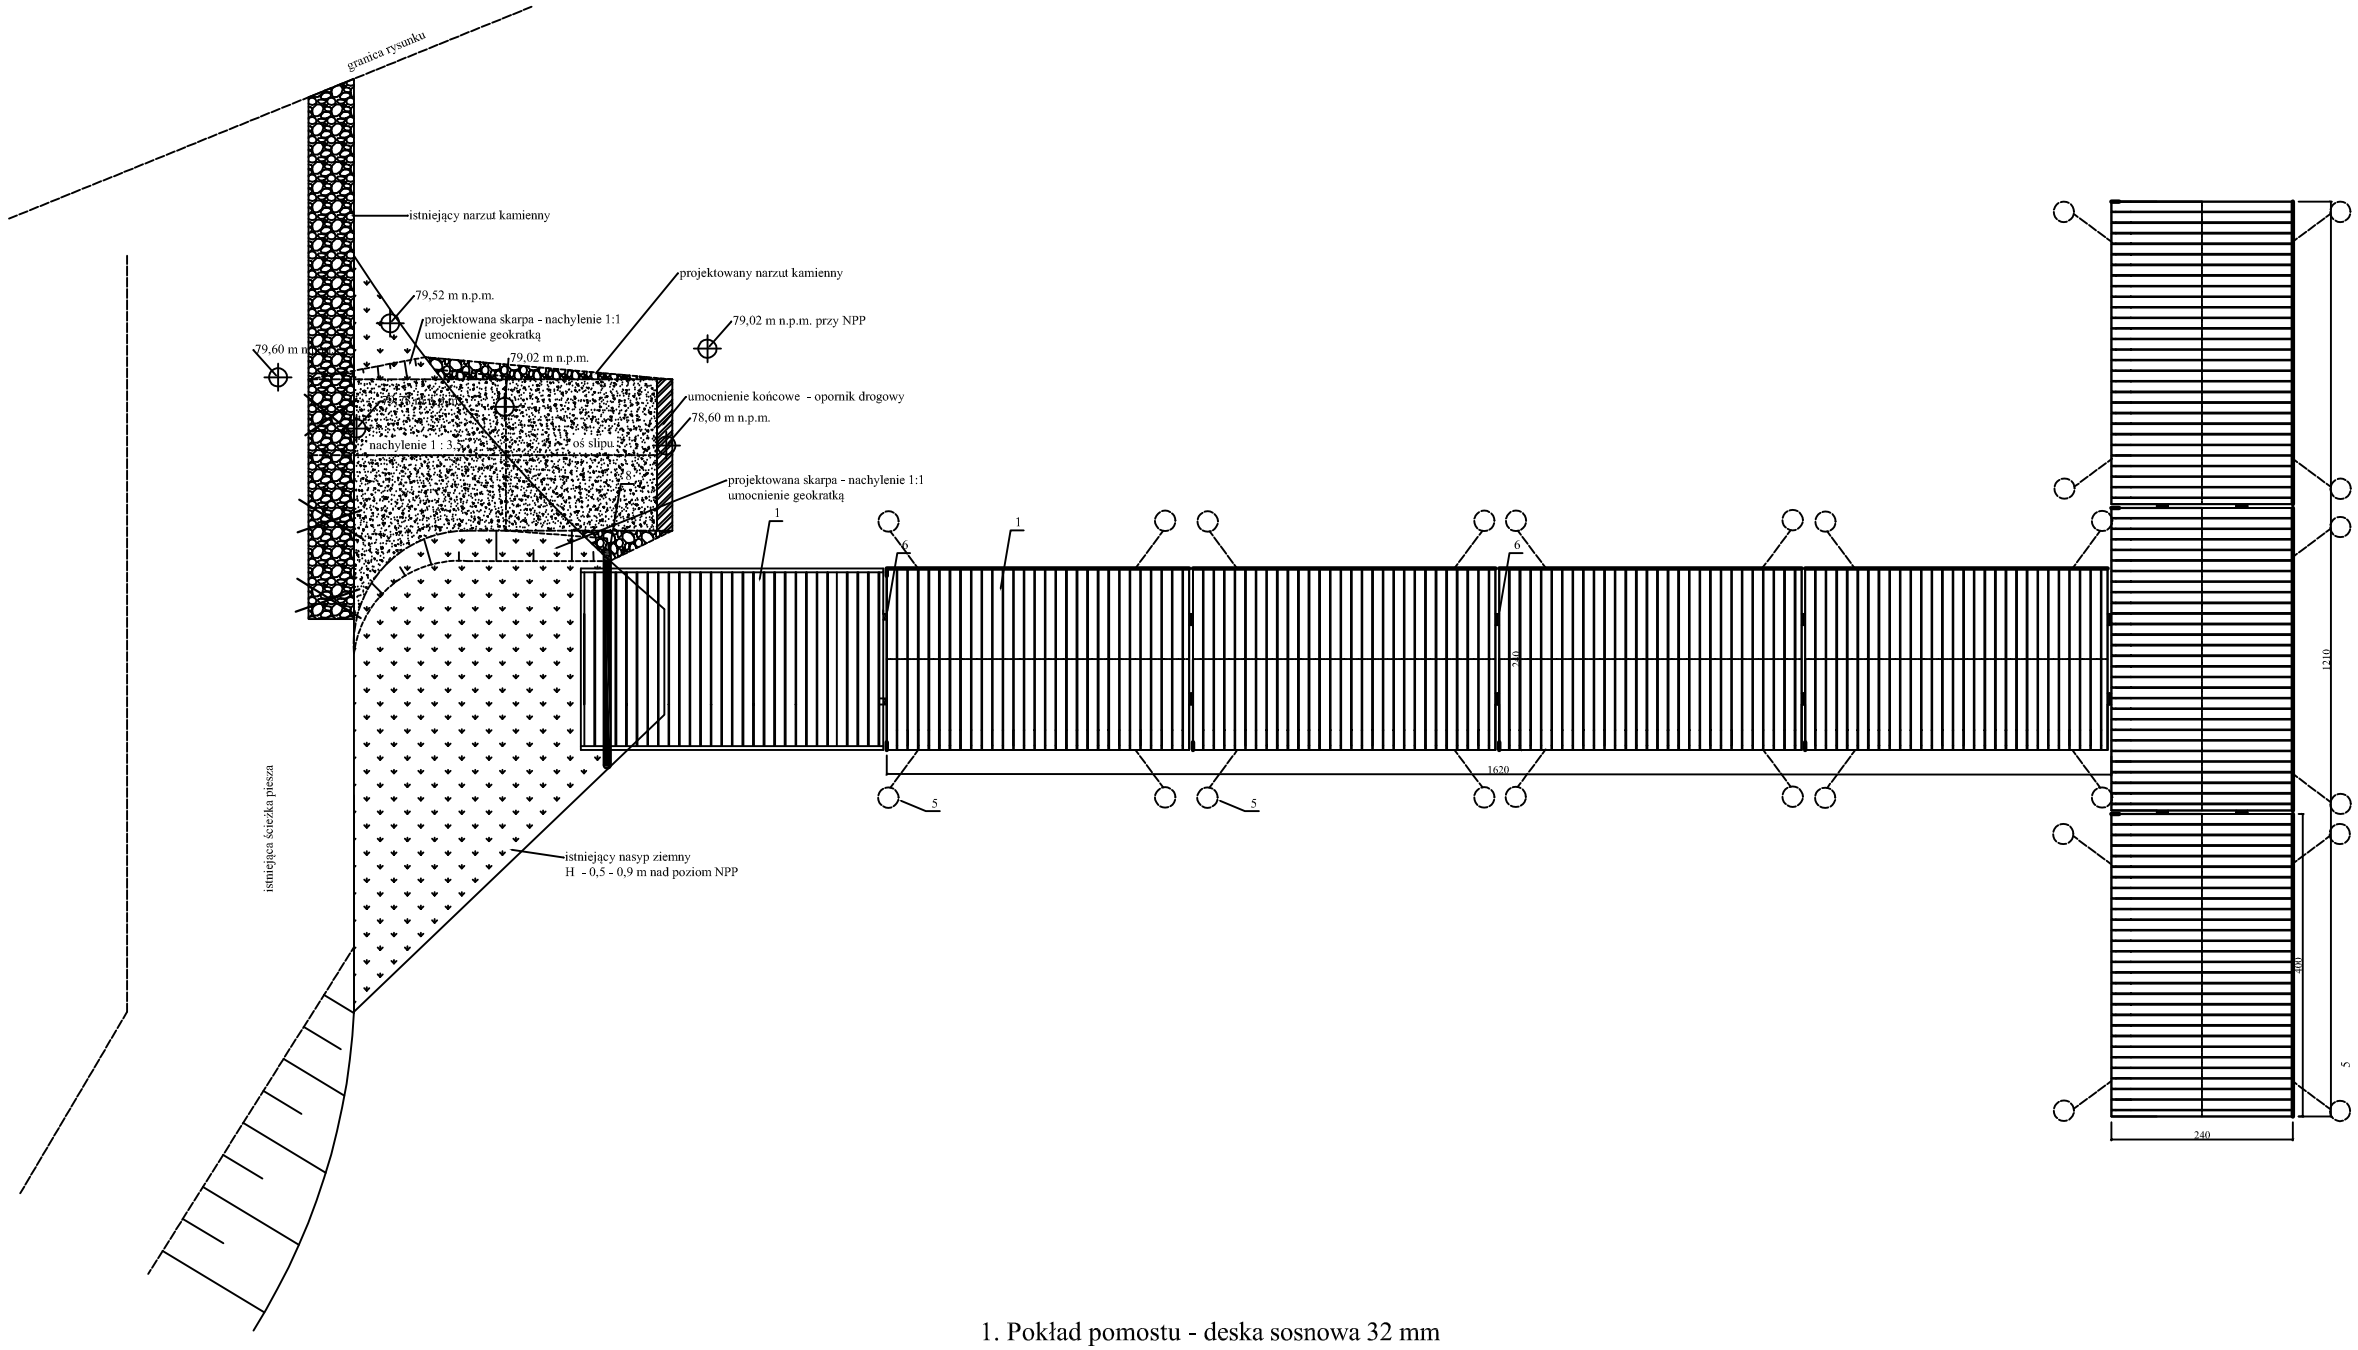

1. Pokład pomostu - deska sosnowa 32 mm
2. Konstrukcja nośna; stal cynkowana ogniowo
   Zabezpieczenie konstrukcji przed korozją i ogniem; ocynk ogniowy ISO 1461
3. Dzwigary drewniane z drewna sosnowego impregnowanego ciśnieniowo
4. Pływak; spieniony polistyren / siatkobeton
5. Martwa kotwica M= 250 kg / łańcuch stalowy kaliber 10
6. Łączenie zawiasowe
7. Konstrukcja nośna trapu; stal ocynkowana ogniowo
   Zabezpieczenie konstrukcji przed korozją i ogniem; ocynk ogniowy ISO 1461
8. Belka stalowa ocynkowana - podpora trapu śr. 100 mm
   Zabezpieczenie konstrukcji przed korozją i ogniem; ocynk ogniowy ISO 1461

PROJEKTANT

STUDIO OGRODY
Pracownia Architektury Krajobrazu Anna Kanclerz
ul. Moniuszki 40, 05-200 Wołomin

INWESTOR

LOKALNA GRUPA DZIAŁANIA ZALEW ZEGRZYŃSKI
UL. GEN. WŁ. SIKORSKIEGO 11, LEGIONOWO

ZADANIE

BUDOWA SCIEŻKI PIESZO-ROWEROWEJ
ODC. A W RAMACH ZADANIA PN. BUDOWA SCIEŻKI JADWISIN - ZEGRZE

lokalizacja na cz. dz. o nr ewid 111/49, 152, 153, 111/57 i 111/58 w obrębie Zegrze gm. Serock

OPRACOWANIE

POMOST PŁYWAJĄCY

BRANŻA

BUDOWNICTWO WODNE

PROJEKTOWAŁ		UPRAWNIENIA	PODPIS
projektował	mgr inż. Agnieszka Rybińska	BI 25/85	
opracował	mgr inż. Michał Rybiński	Min. Środ. 31/2004	
sprawdził	mgr inż. Zygmunt Mikołajewski	PDL/0003/PWOK/11	

FAZA PROJEKTU

PROJEKT BUDOWLANY

NAZWA RYSUNKU

WIDOK Z GÓRY

DATA

10.04.2020

SKALA

1:100

NR RYSUNKU

BRANŻA	FAZA	TOM	NUMER
BW	PW	2	6